


Erschliessungsplan "Lägernhang"

gemäss § 17 BauG

Waldbaulinie 1:1'000, Plan Nr. 2

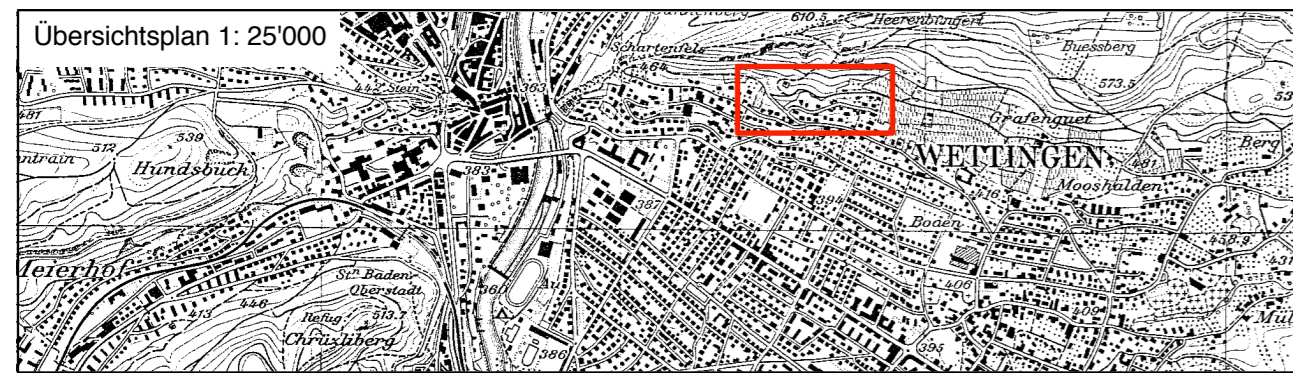

Verfasser: PLANPARTNER AG, Hofstrasse 1, 8030 Zürich, Tel. 01-250 58 80 / Fax 01-250 58 81

Mitwirkungsbericht vom: 25. März / 20. Mai 1999

Vorprüfungsbericht vom: 14. Februar 2000


Öffentlich aufgelegt vom: 30. Juni bis 14. August 2000

Beschlossen vom Gemeinderat am: 25. Januar 2001

Der Gemeindeammann:


Der Gemeindegeschreiber:

Genehmigung:

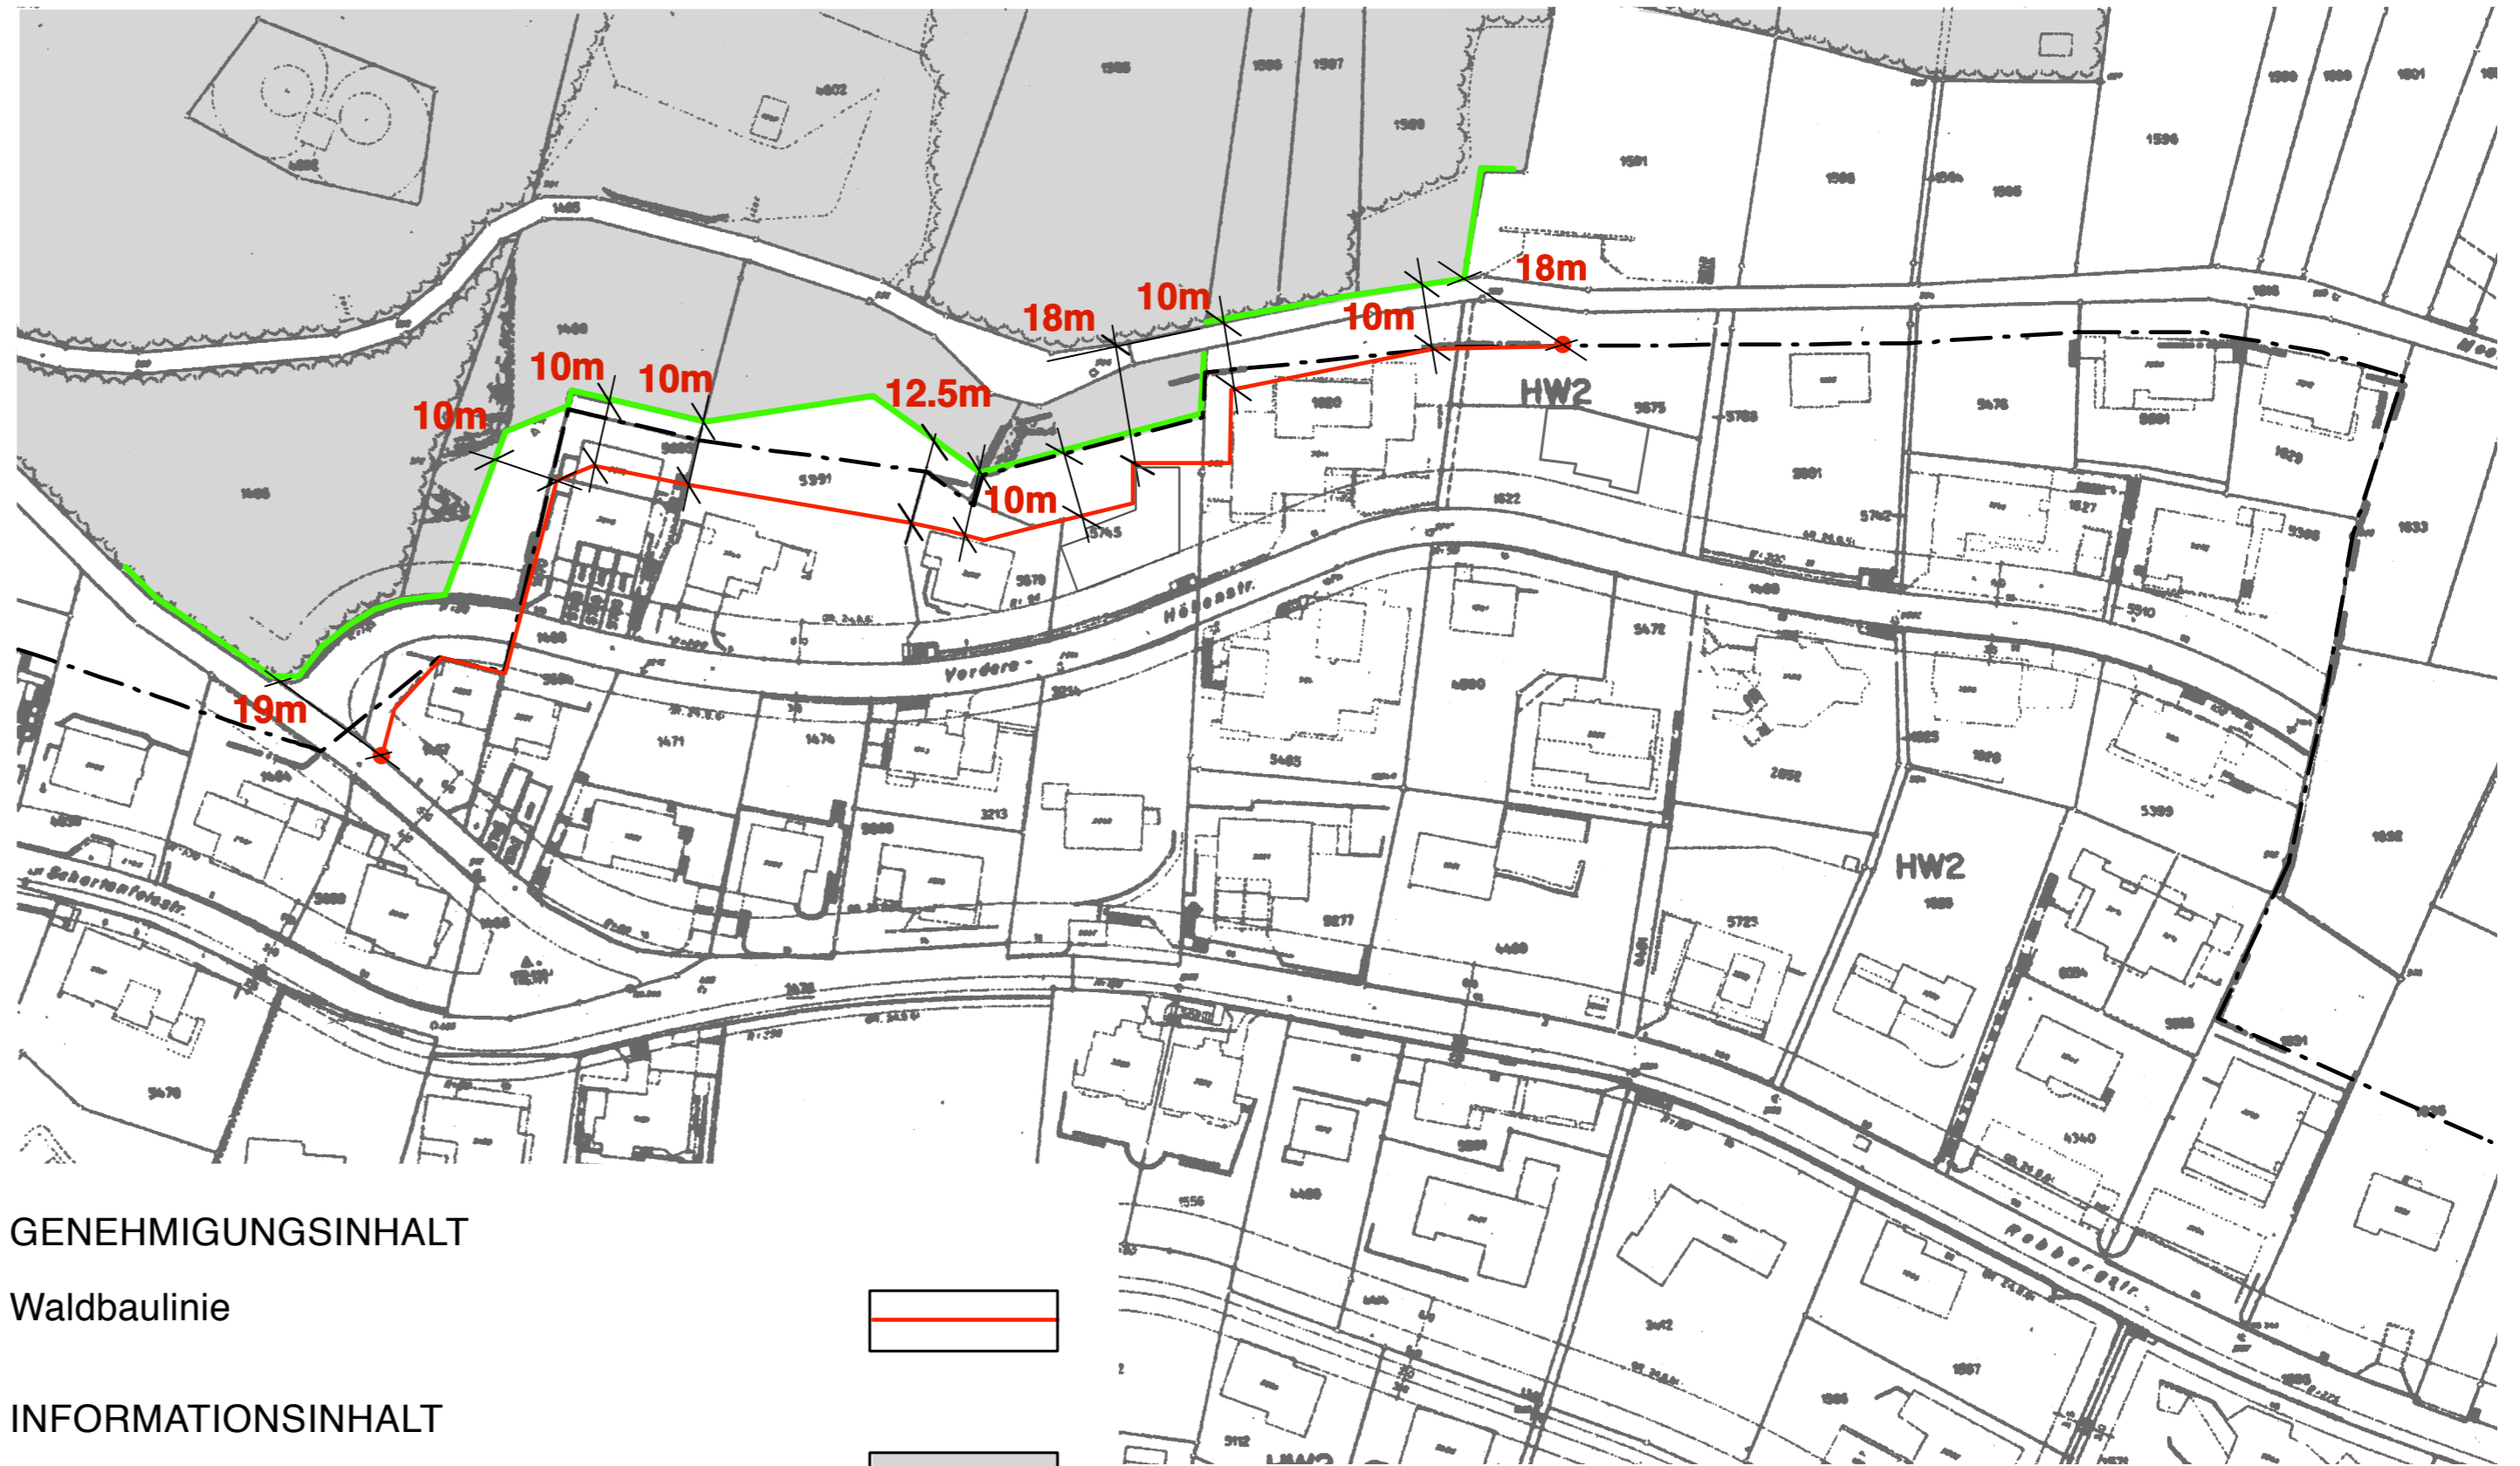


GENEHMIGUNGSINHALT

Waldbaulinie

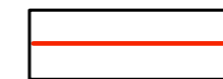

INFORMATIONSDINHALT

Waldfeststellung gem. § 6 AWaG

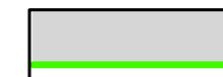

Wald



Bauzonengrenze

