


Gemeinde Wettingen

Kanton Aargau

Gestaltungsplan "Schartenfels"

Situationsplan 1:500

Übersichtsplan 1:25 000

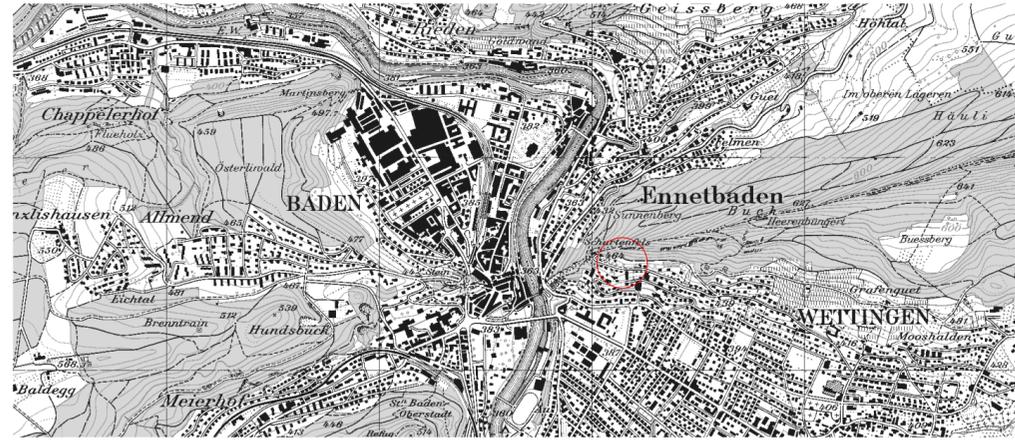

Mitwirkungsbericht vom: 9. Mai 2005

Vorprüfungsbericht vom: 2. März 2004


Öffentliche Auflage vom: 3. Dezember 2004 bis: 11. Januar 2005

Beschlossen vom Gemeinderat am: 9. Mai 2005

Der Gemeindevorstand: Der Gemeindevorstand

Genehmigung:

38.1-500.01		ÜBERBAUUNG SCHARTENFELS 5430 WETTINGEN	
MST. 1 : 500	GR. 63 / 29	Situationsplan	
GEZ. CS	DAT. 02.04.03	BAUTRÄGERSCHAFT:	
REV. 15.05.03		DIPL. ARCHITEKT ETH / SIA	THOMAS ENDRES BRUGGERSTRASSE 37 B 5400 BADEN TEL / FAX: 056/222'91'44 / 42
PARZ. NR. 3613 / 5304		MESS- UND FIXPUNKT (POLYGON) =	M.Ü.M

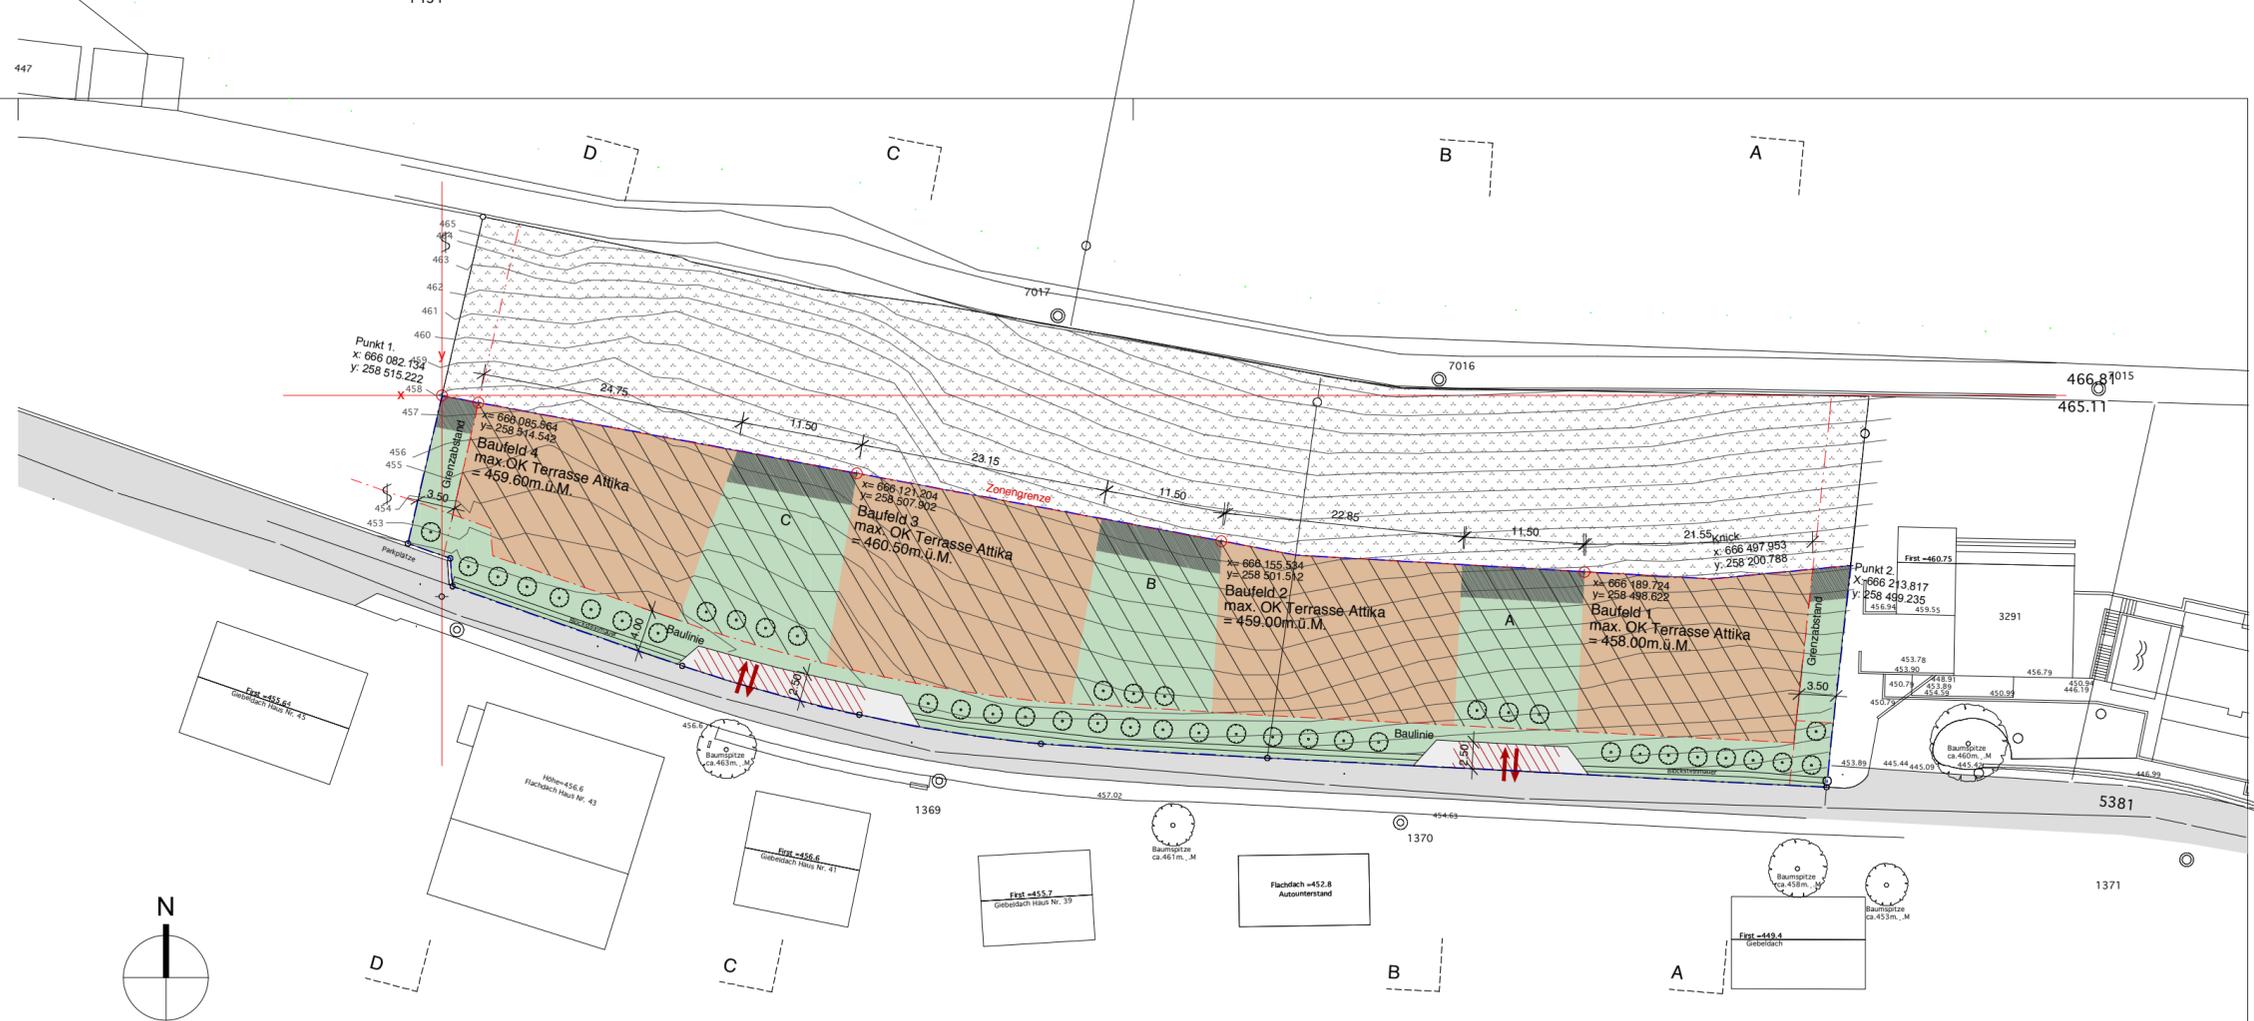

Legende

Genehmigungsinhalt

- Baufeld für Hauptbauten
- Baufeld für Tief- / unterirdische Bauten
- Bereich für Ausweichstellen
- Umgebungsbereich
- Bereich für Ein- und Ausfahrt
- Bereich für Klein- und Anbauten
- Gestaltungsplanperimeter

Orientierungsinhalt

- Bepflanzung
- Bestehende Strasse
- Zonengrenze
- Grenzabstand
- Baulinie
- Schutzzone
- Koordinatennetz für Lage Baufelder

Schema

