


Totalrevision der kommunalen Erschliessungspläne

Übersicht der Anpassungen gemäss den Einigungsverhandlungen


19. Januar 2006

Gemeinde Wettingen: Revision der kommunalen Baulinien- / Erschliessungspläne

Bau- und Strassenlinienanpassung Kreuzungsbereich Staffel- / Rebhaldenstrasse, 19. Januar 2006


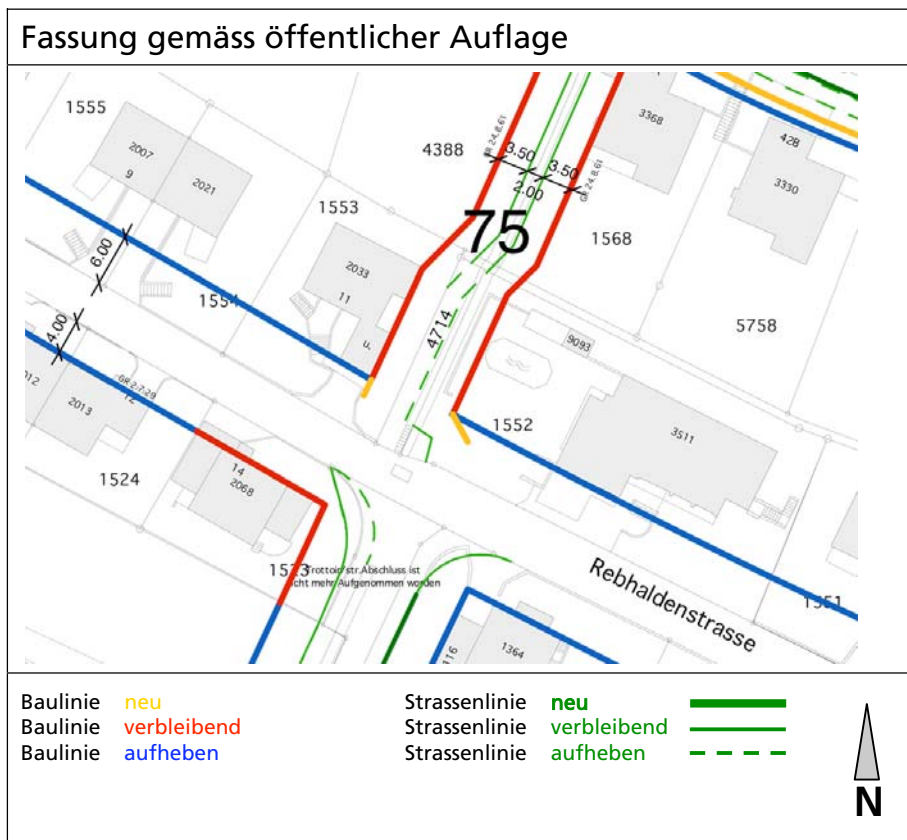


Planausschnitt 1 : 1'000

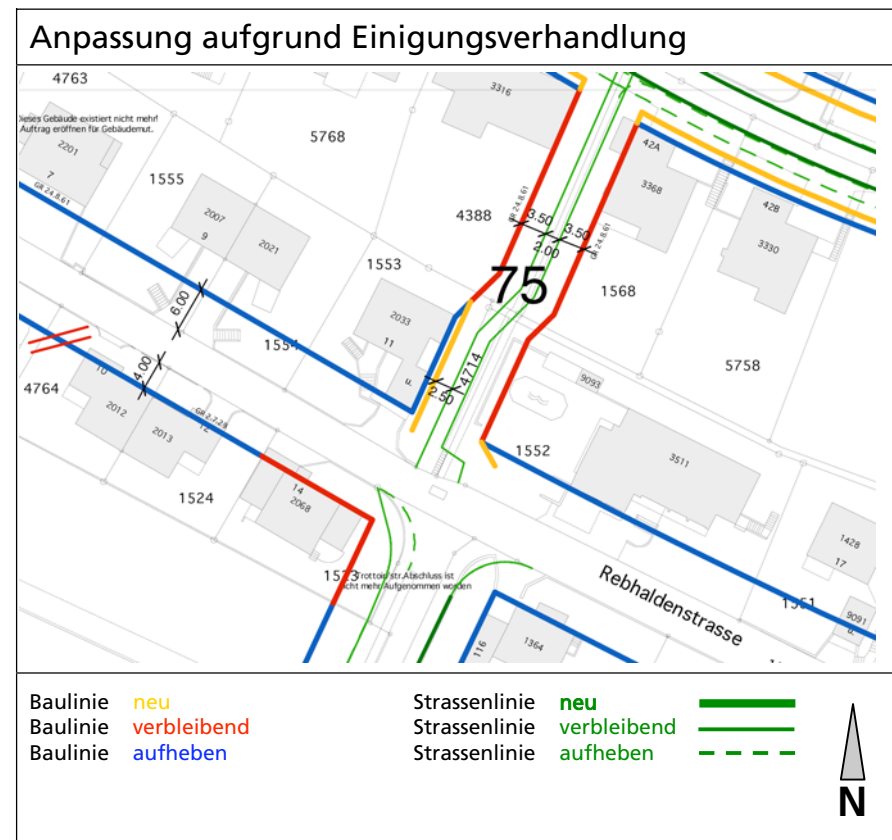

Gemeinde Wettingen: Revision der kommunalen Baulinien- / Erschliessungspläne



Bau- und Strassenlinienanpassung Winzerstrasse Kat. Nr. 3412 , 19. Januar 2006

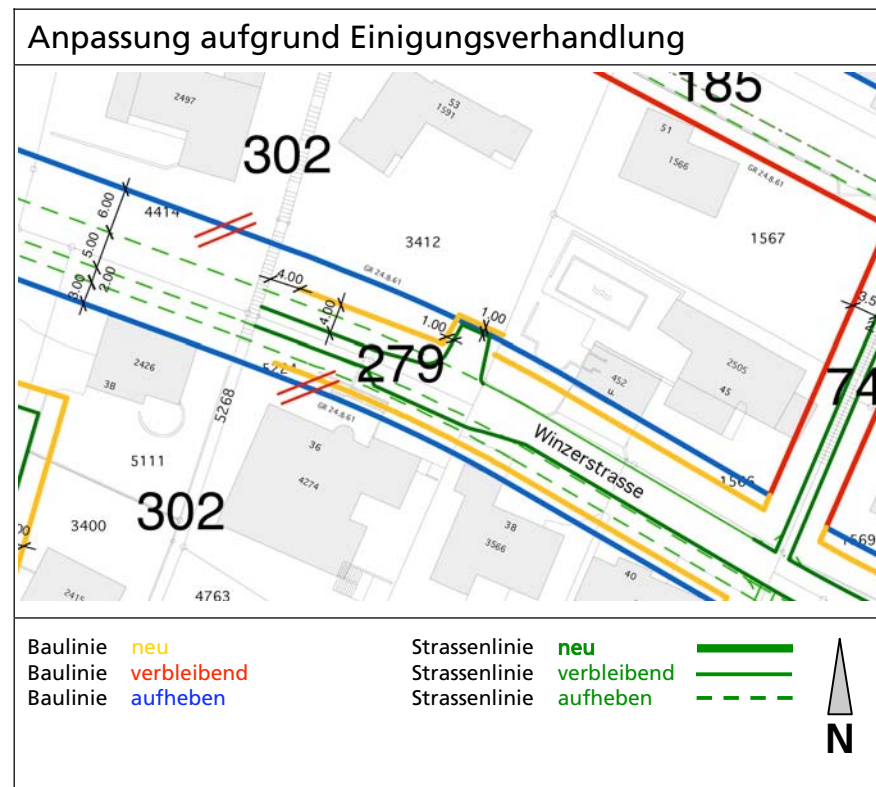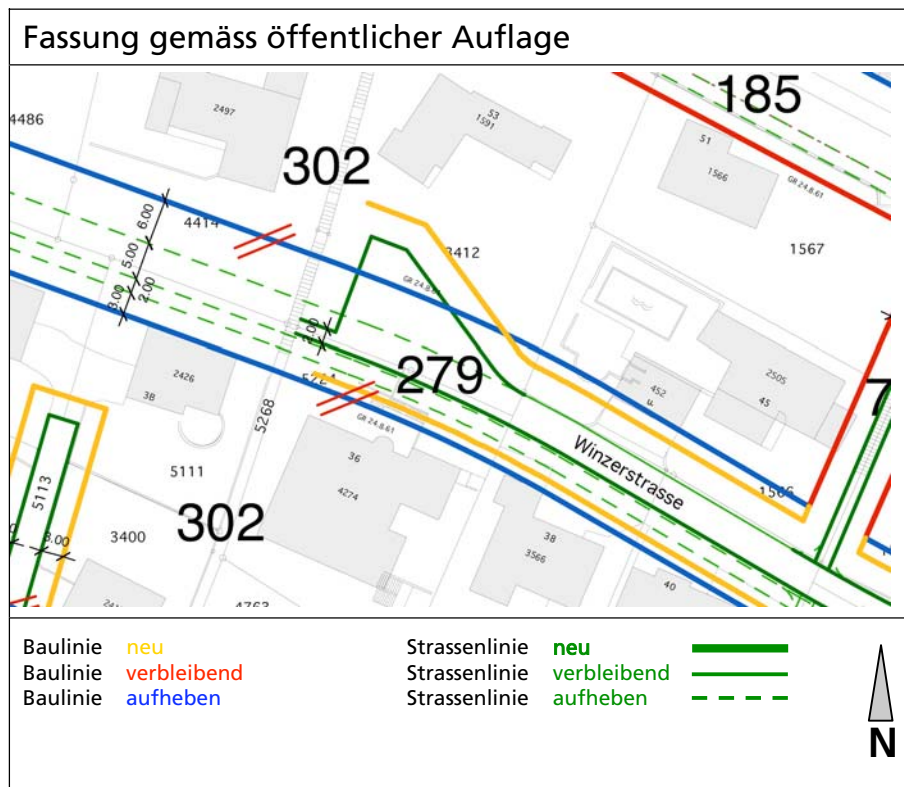

Planausschnitt 1 : 1'000

Gemeinde Wettingen: Revision der kommunalen Baulinien- / Erschliessungspläne


Bau- und Strassenlinienanpassung Winzerstrasse Kat. Nr. 1477, 19. Januar 2006

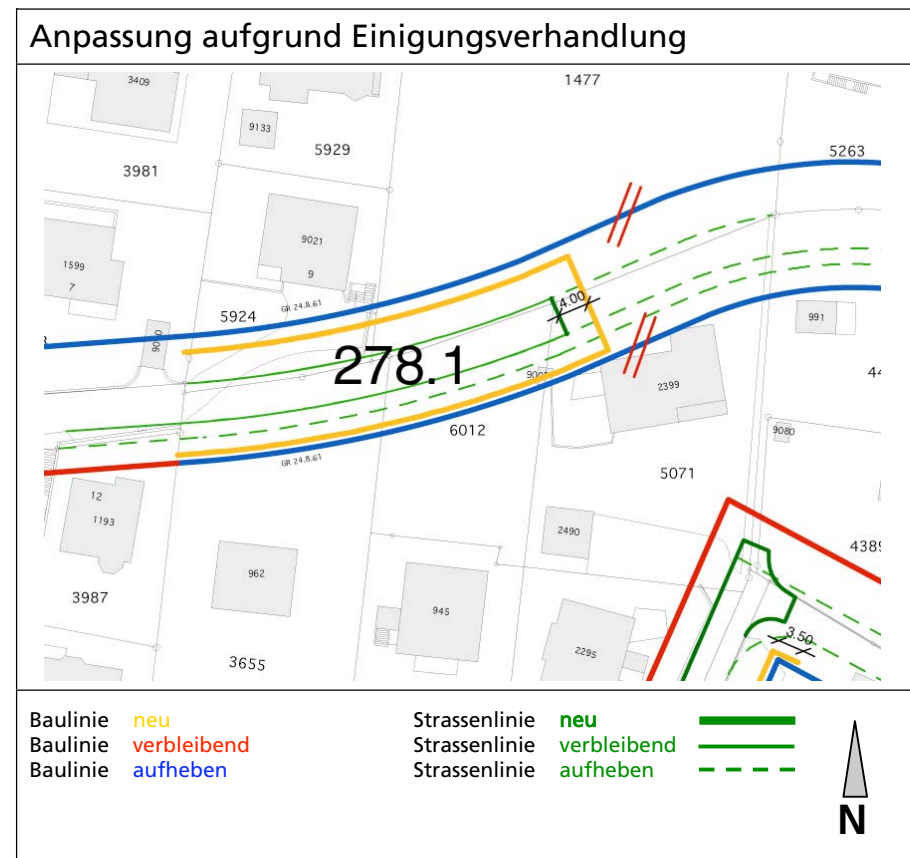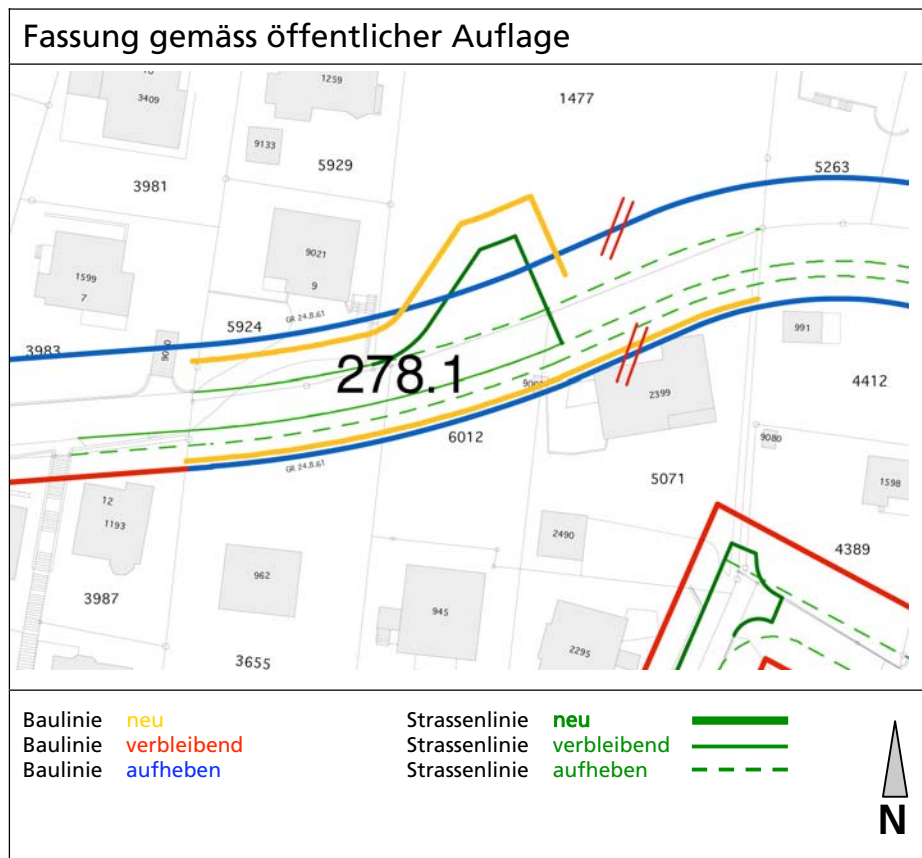


Planausschnitt 1 : 1'000

Gemeinde Wettingen: Revision der kommunalen Baulinien- / Erschliessungspläne

Baulinienanpassung Weinberstrasse Kat. Nrn. 3411 und 3258, 19. Januar 2006


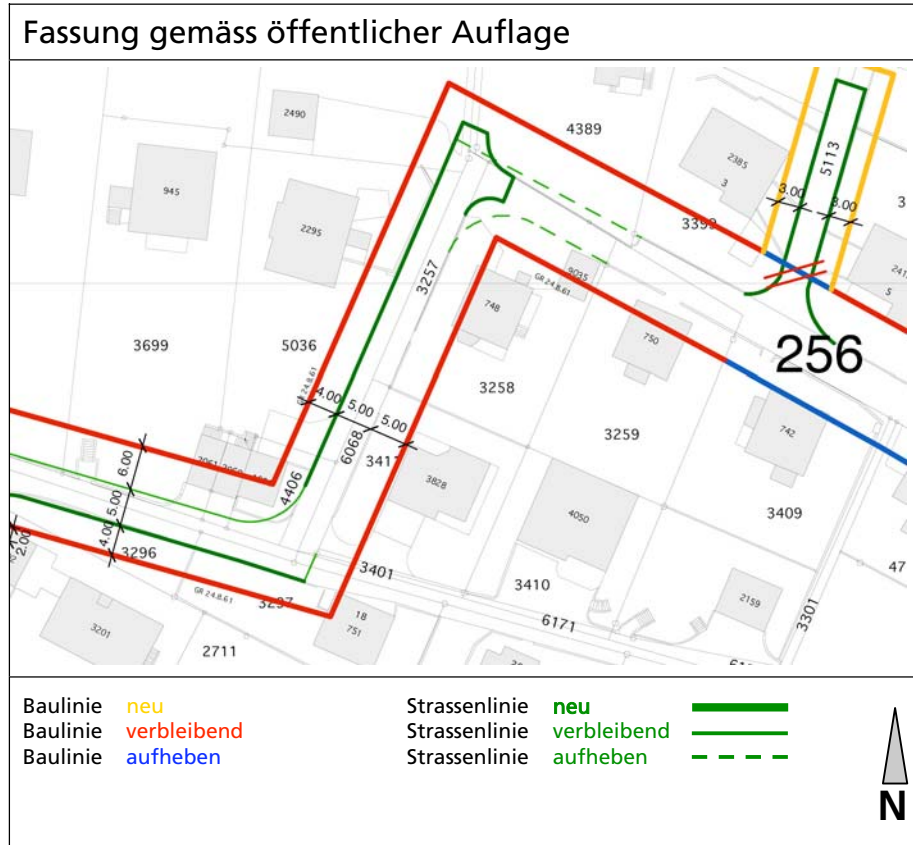


Planausschnitt 1 : 1'000

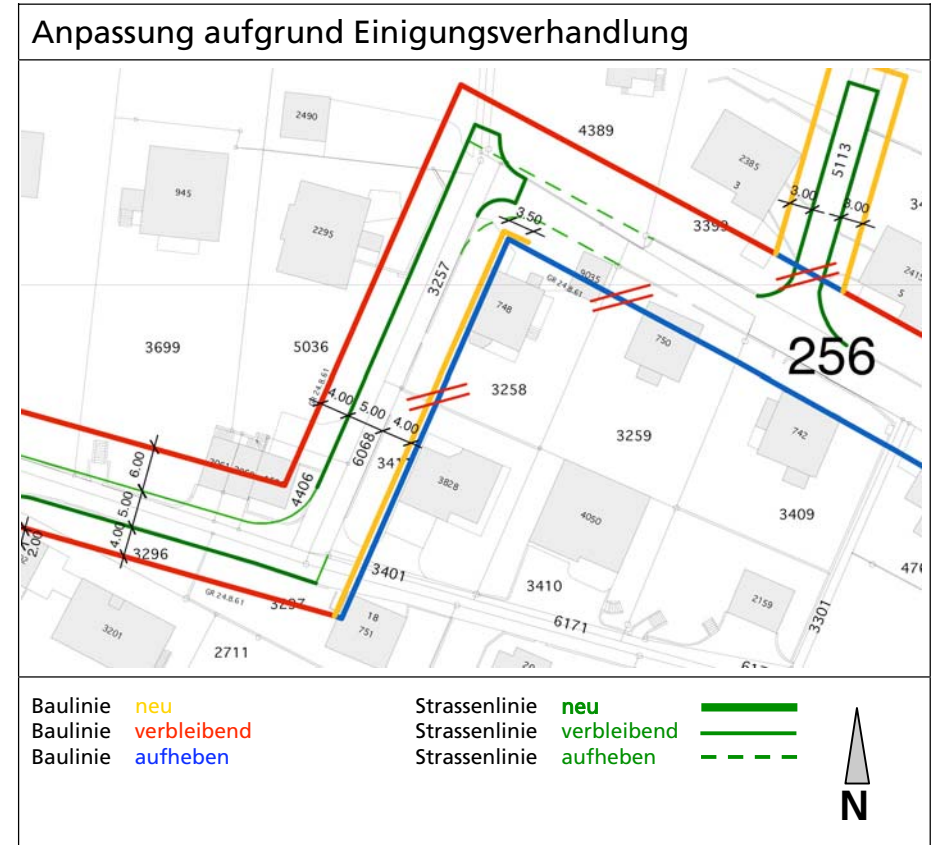

Gemeinde Wettingen: Revision der kommunalen Baulinien- / Erschliessungspläne


Strassenlinienanpassung Kreuzungsbereich Tödistrasse / Rosenauweg, 19. Januar 2006

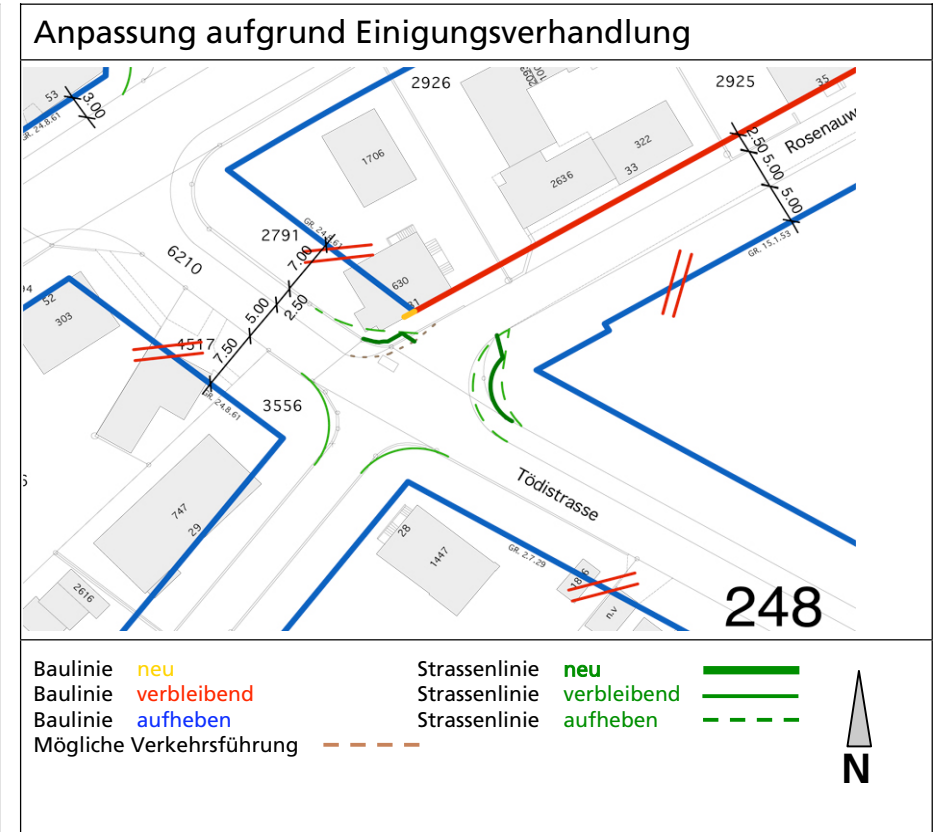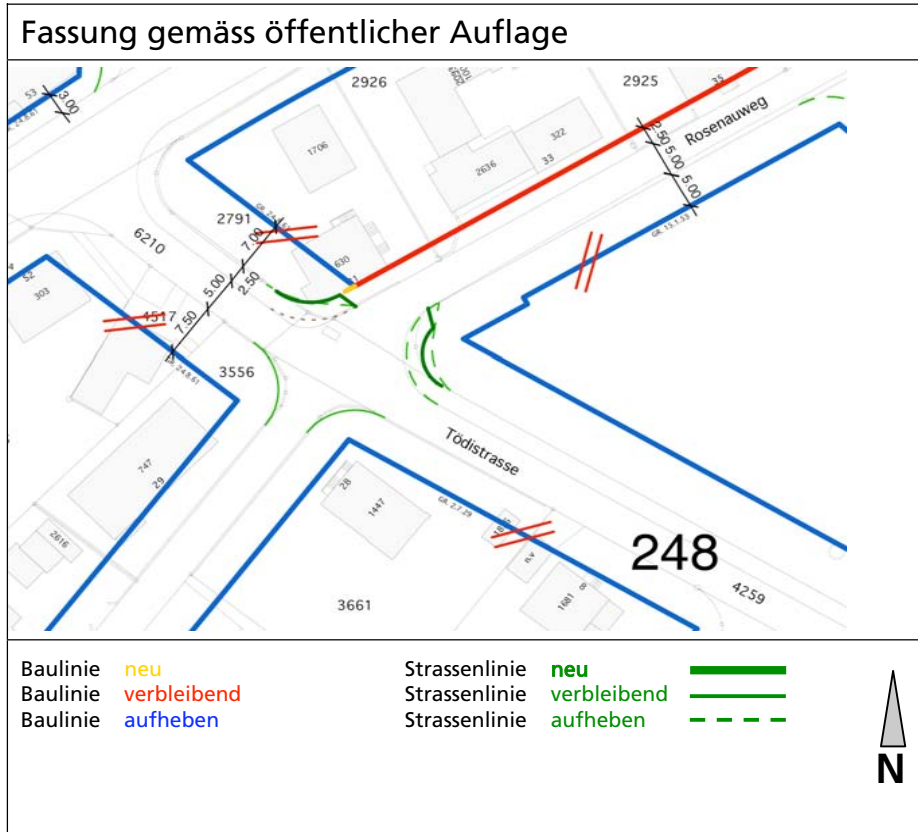

Planausschnitt 1 : 1'000

Gemeinde Wettingen: Revision der kommunalen Baulinien- / Erschliessungspläne


Baulinienanpassung Liegenschaft Austrasse 19, 19. Januar 2006

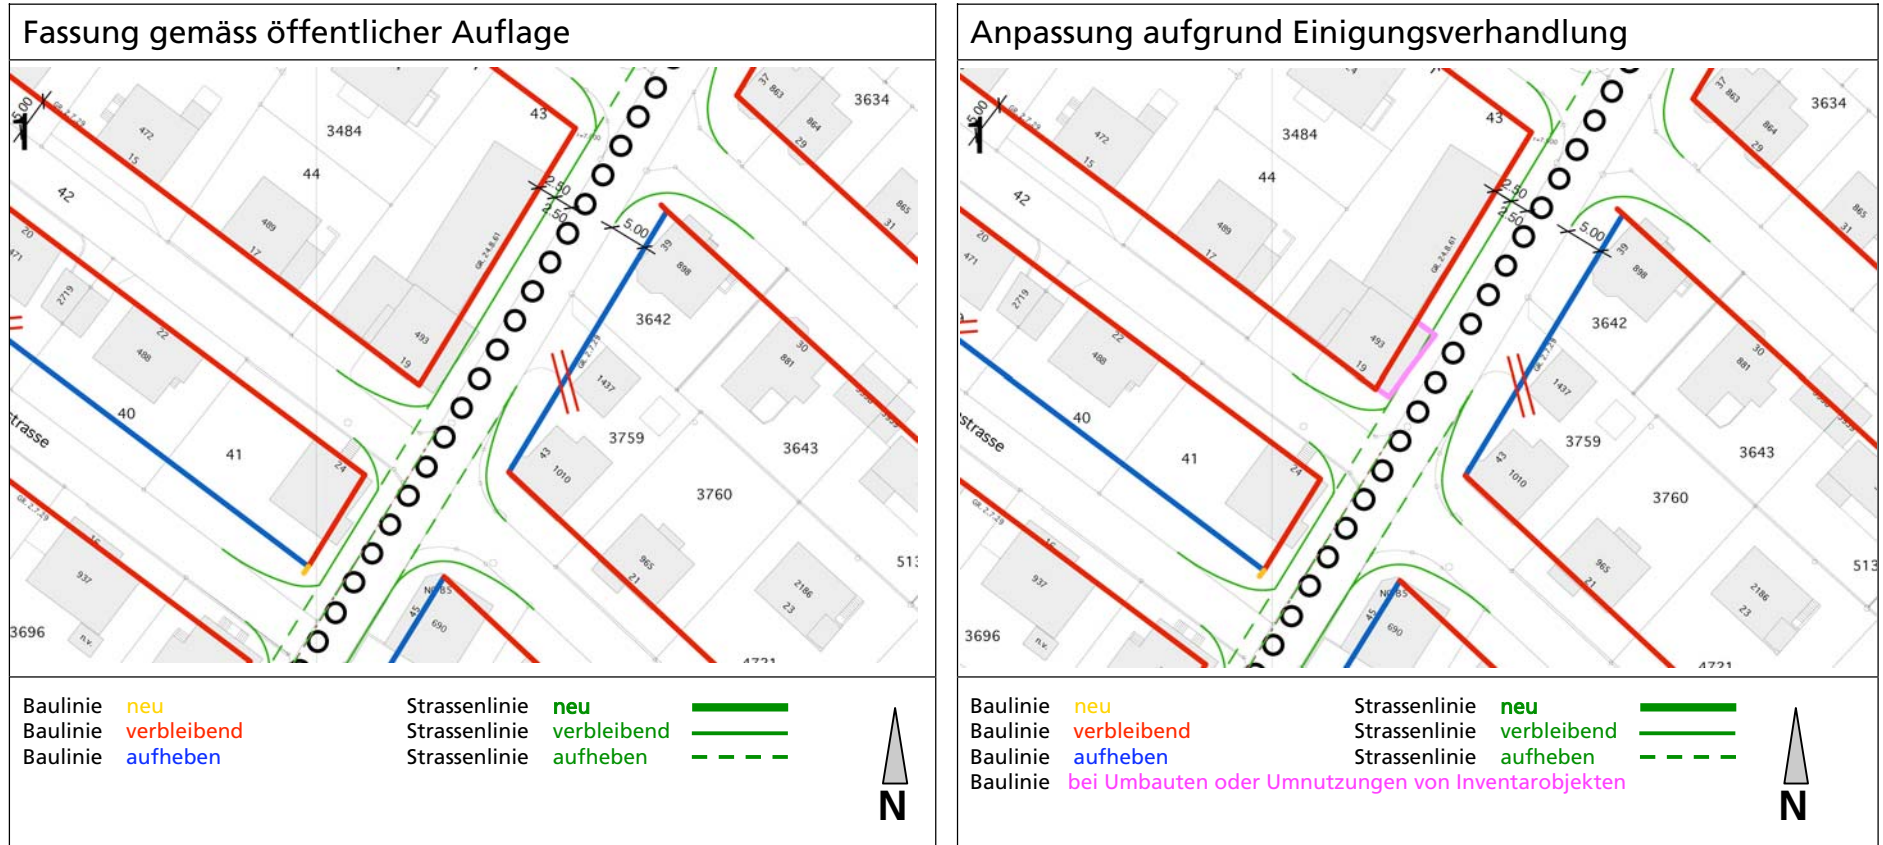

Planausschnitt 1 : 1'000



Gemeinde Wettingen: Revision der kommunalen Baulinien- / Erschliessungspläne

Bau- und Strassenlinienanpassung Bereich Rebbergstrasse 17a, 19. Januar 2006

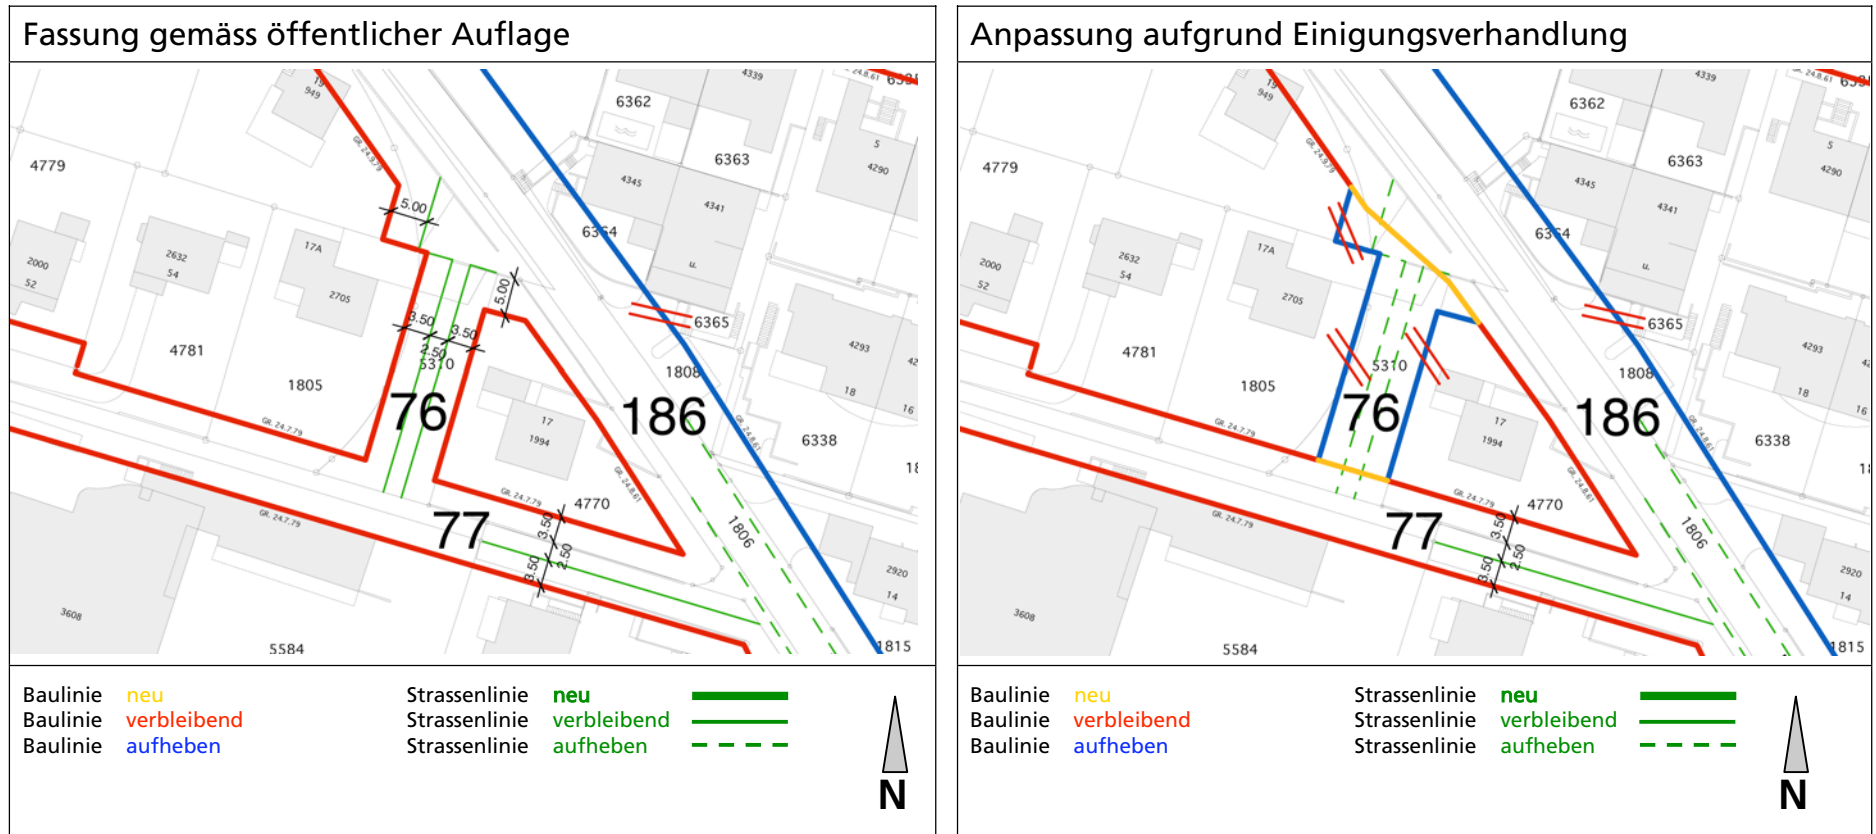

Gemeinde Wettingen: Revision der kommunalen Baulinien- / Erschliessungspläne

Bau- und Strassenlinienanpassung Hintere Höhenstrasse Kat. Nr. 5757, 19. Januar 2006

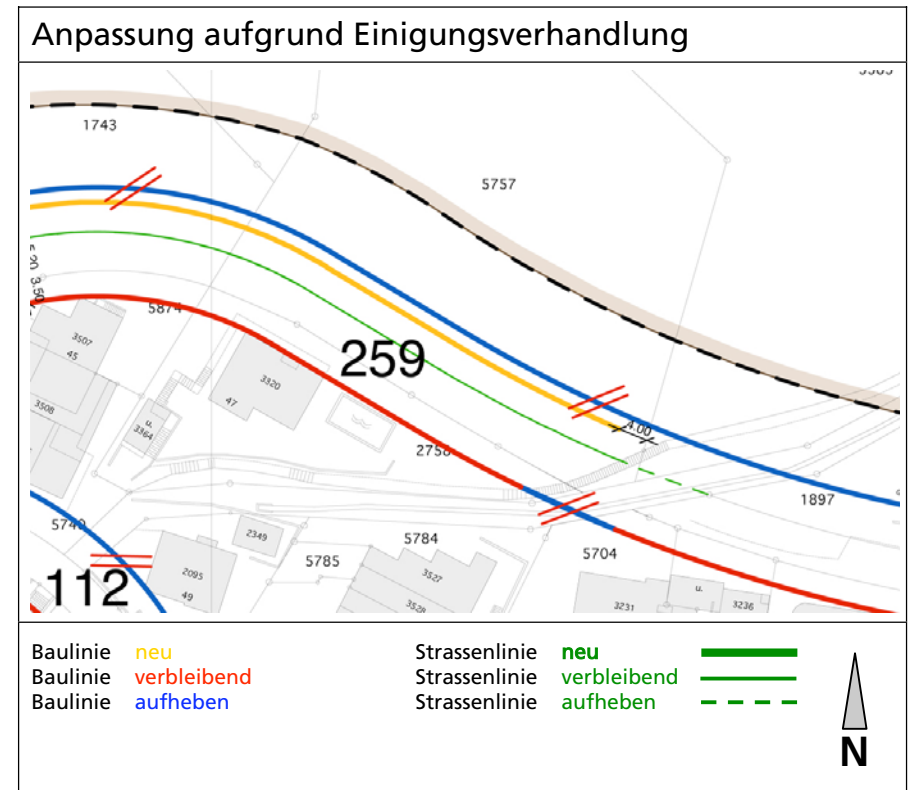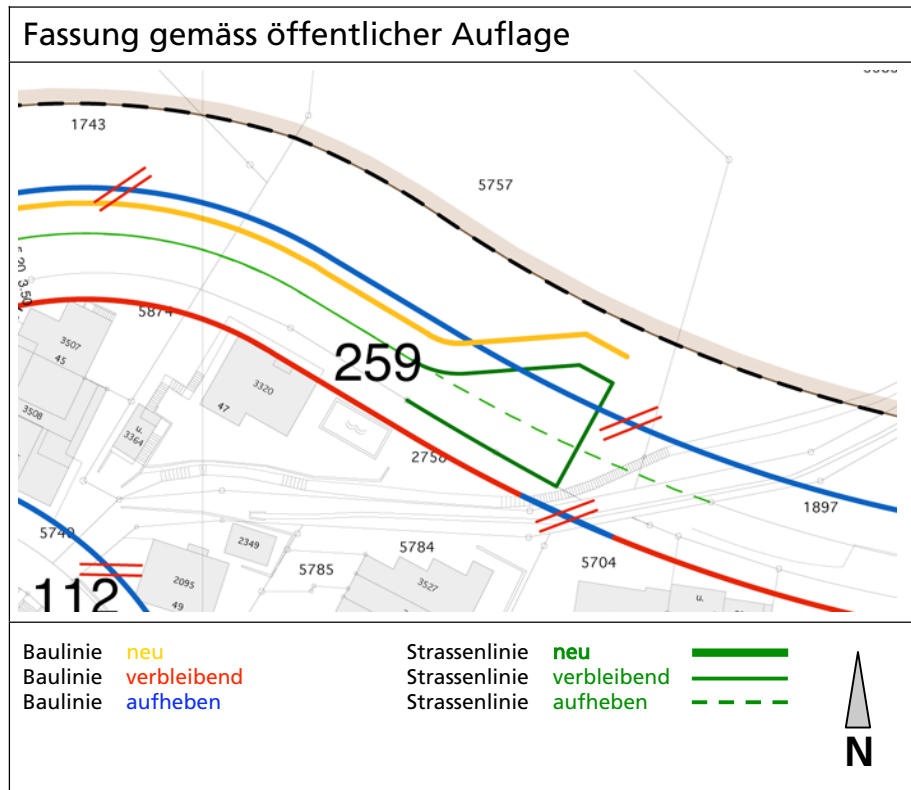

Planausschnitt 1 : 1'000